



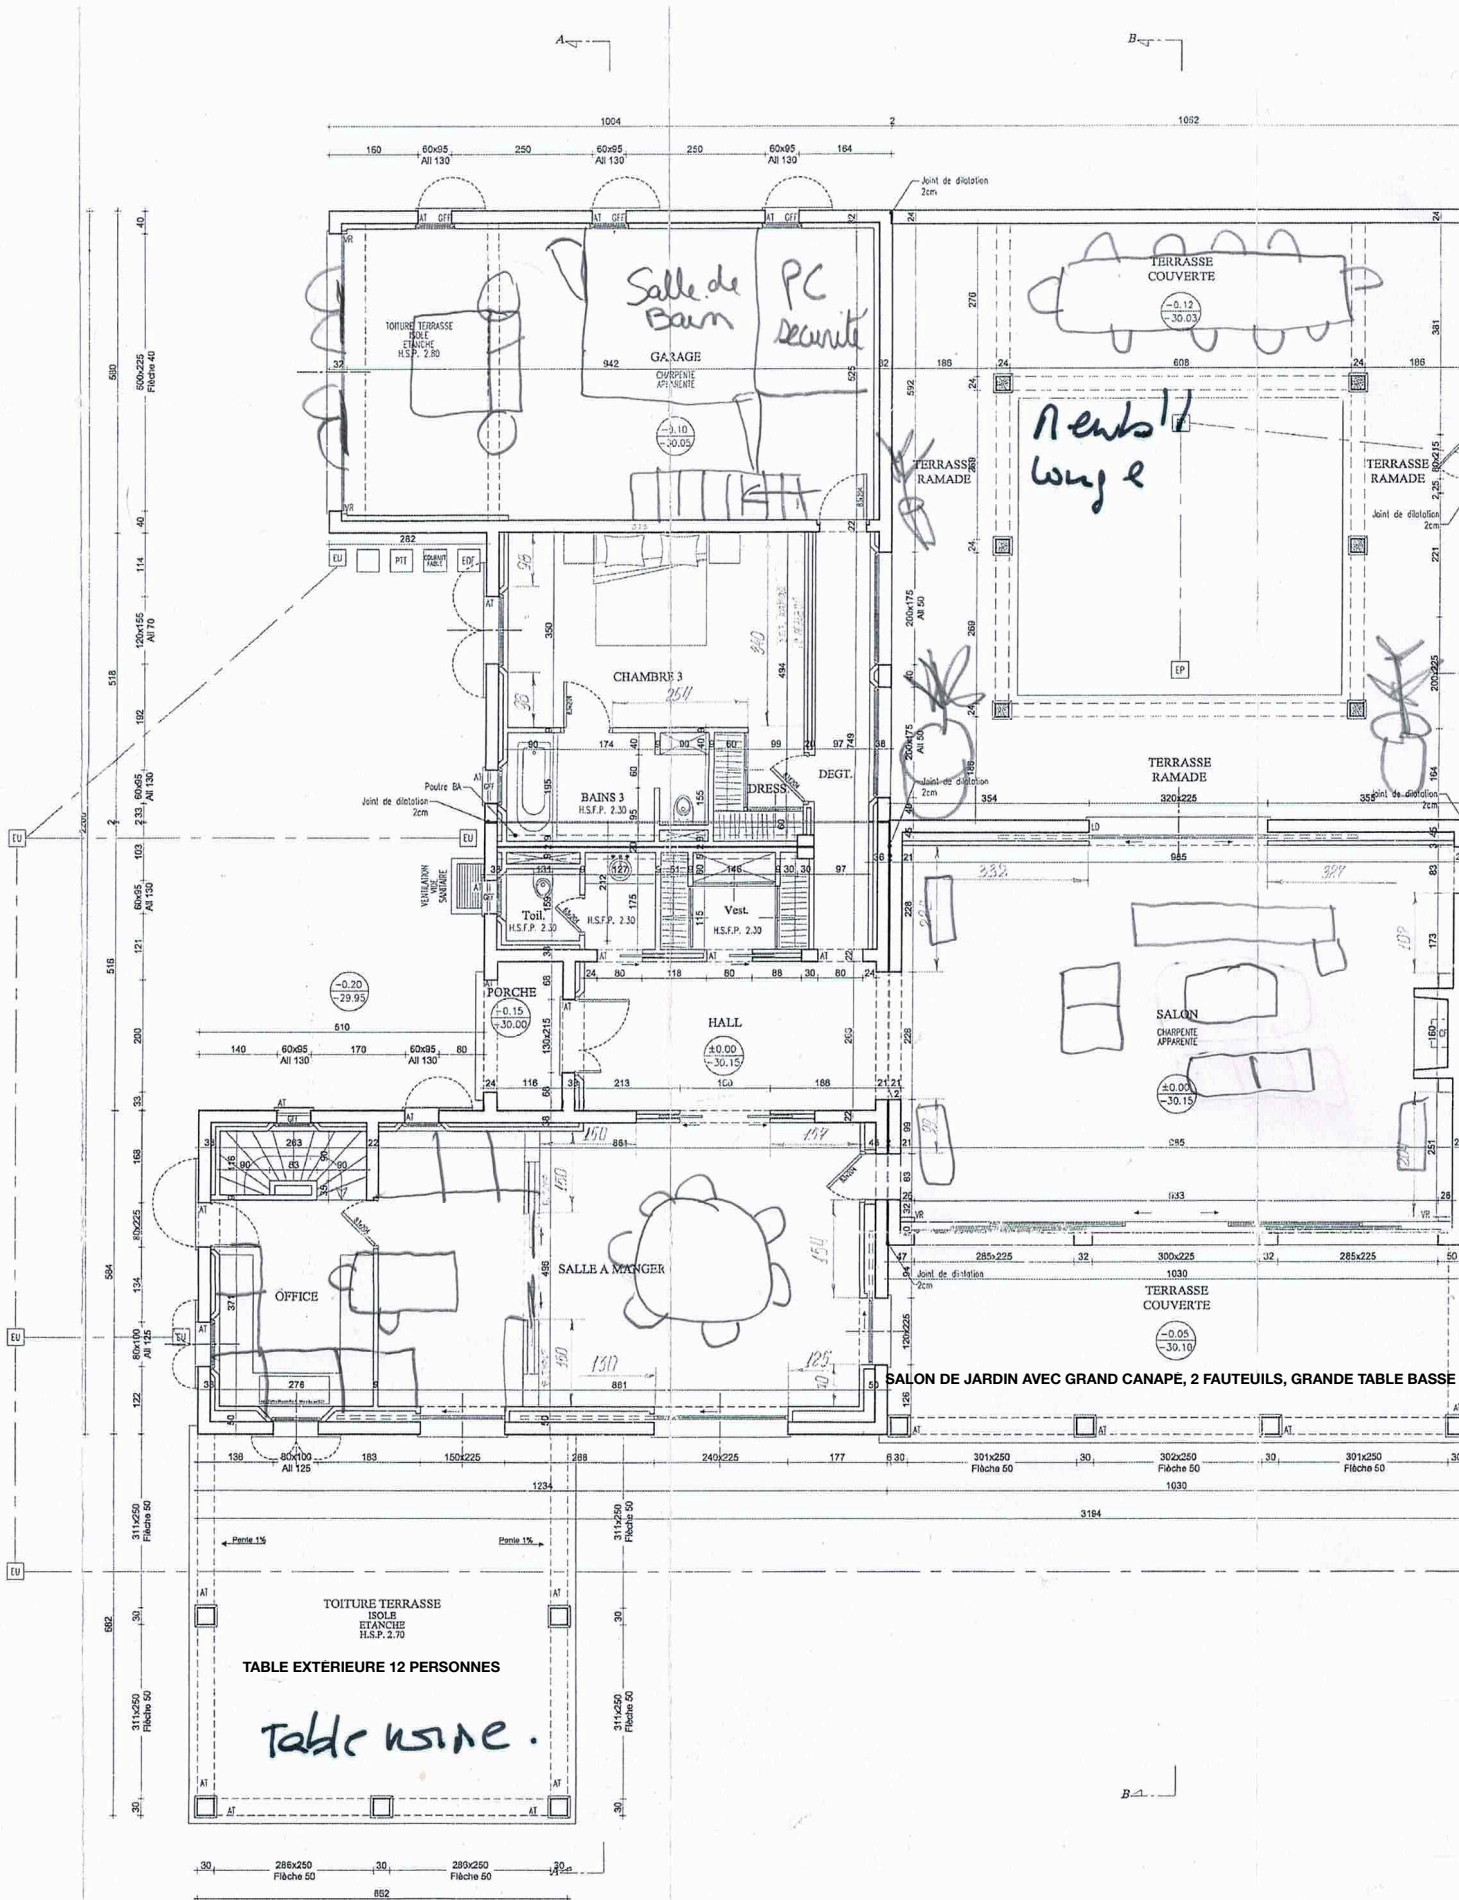

ITWC DELEHASURCE

MODIF. (EST)


cloisons à refaire

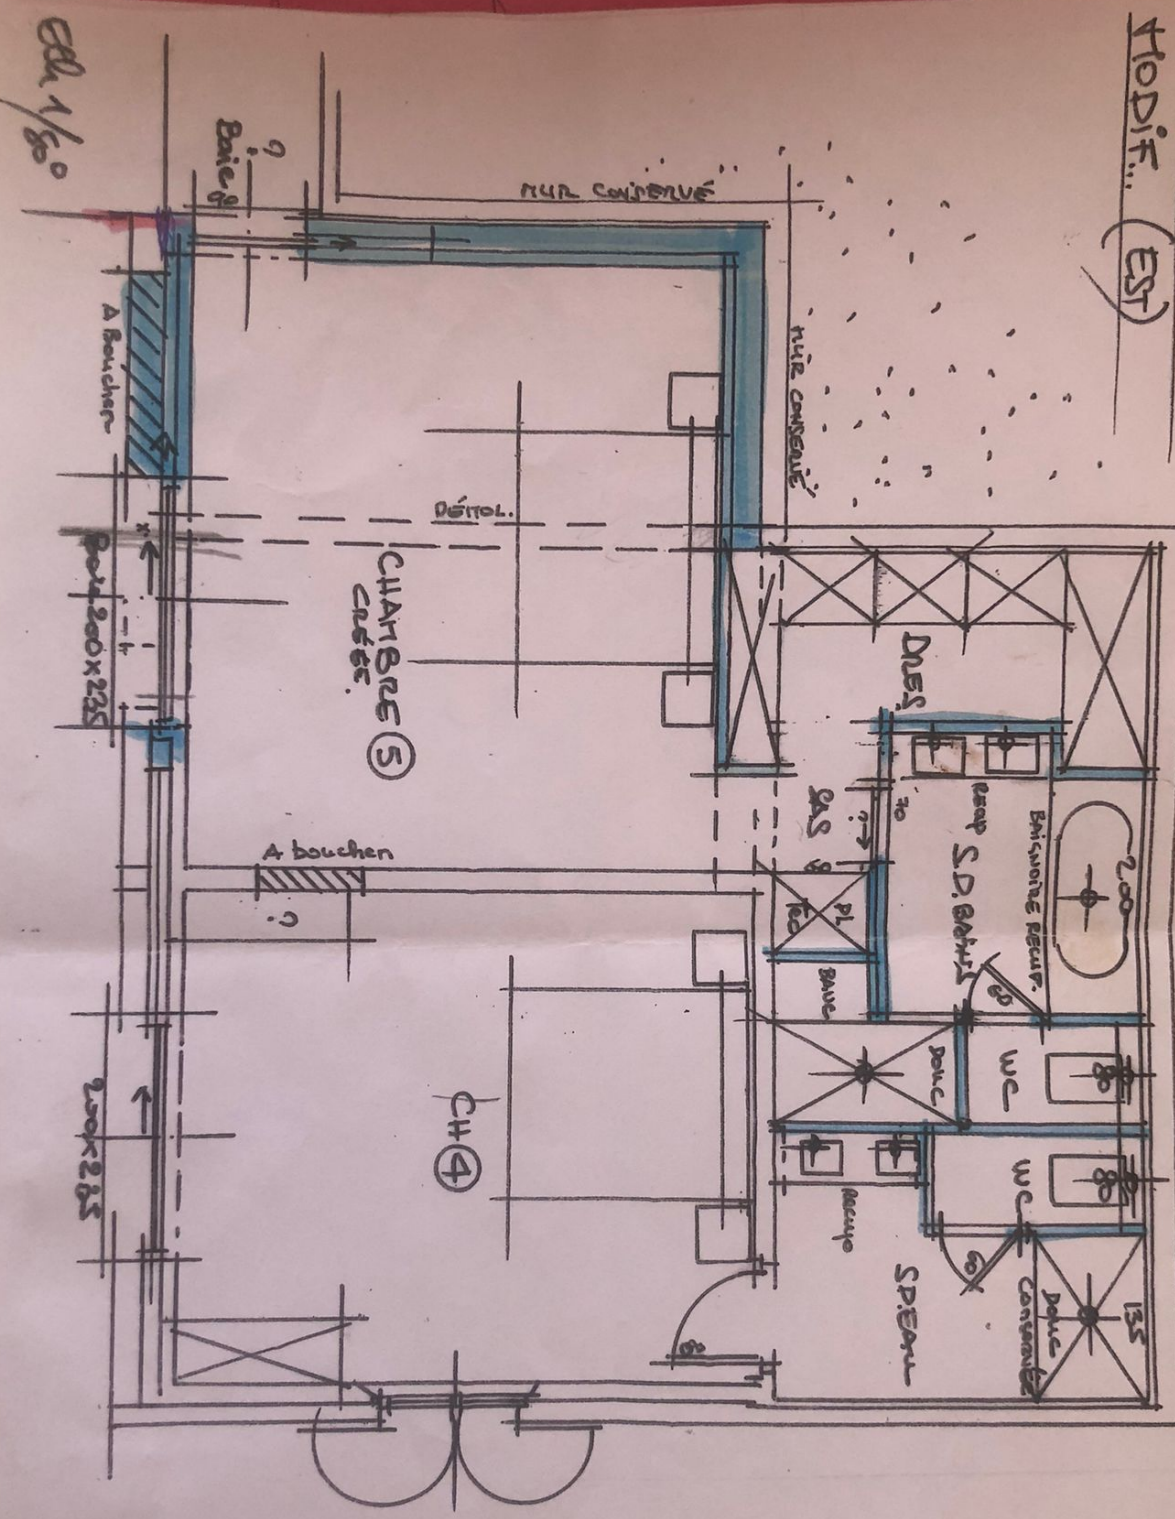

PC

PROPRIETE DE
S C I GEROMAR
RAMATUELLE

LE 8/12/98

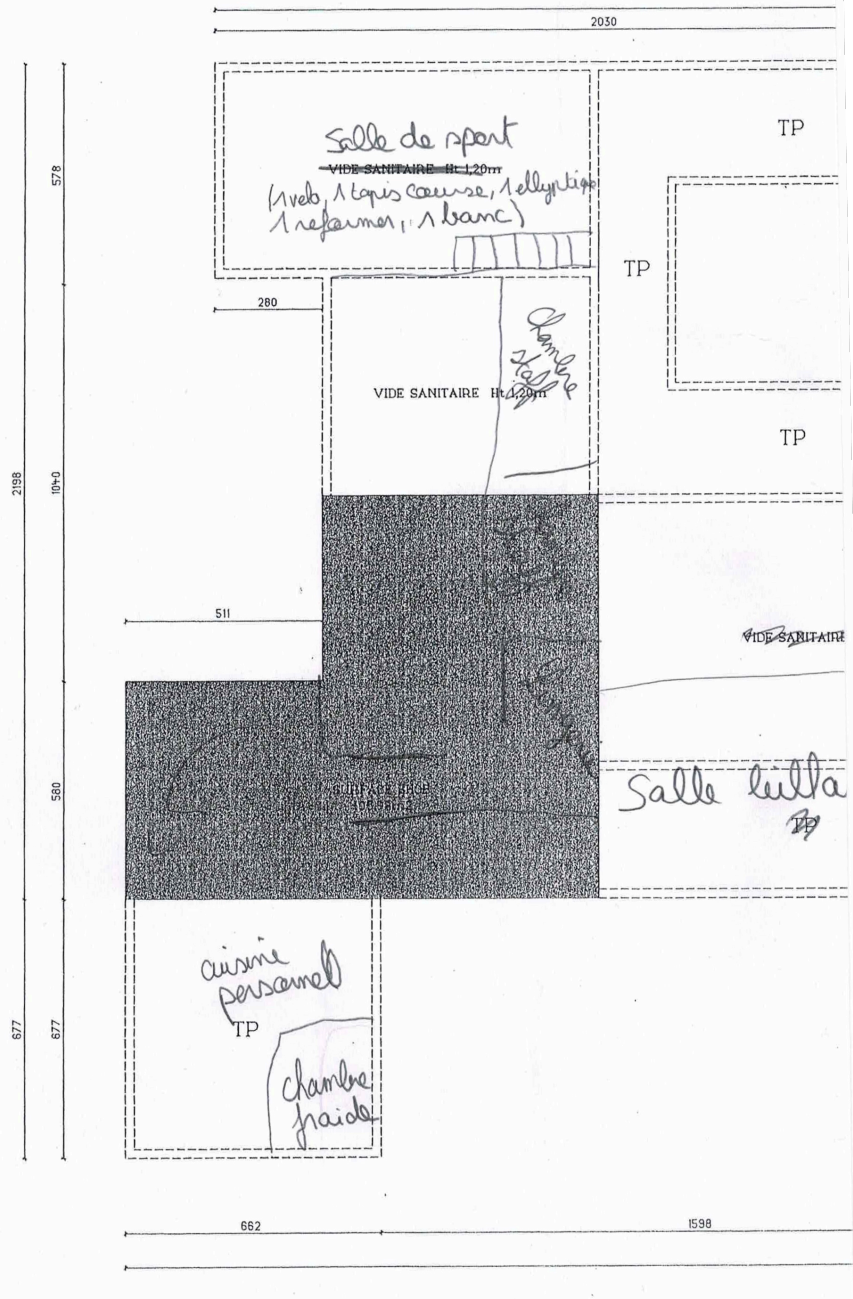

SURFACES SOUS-SOL

ECHELLE: 1/100°

14

INCHANGE



SURFACES A DEDUIRE



930

4190